


17.43

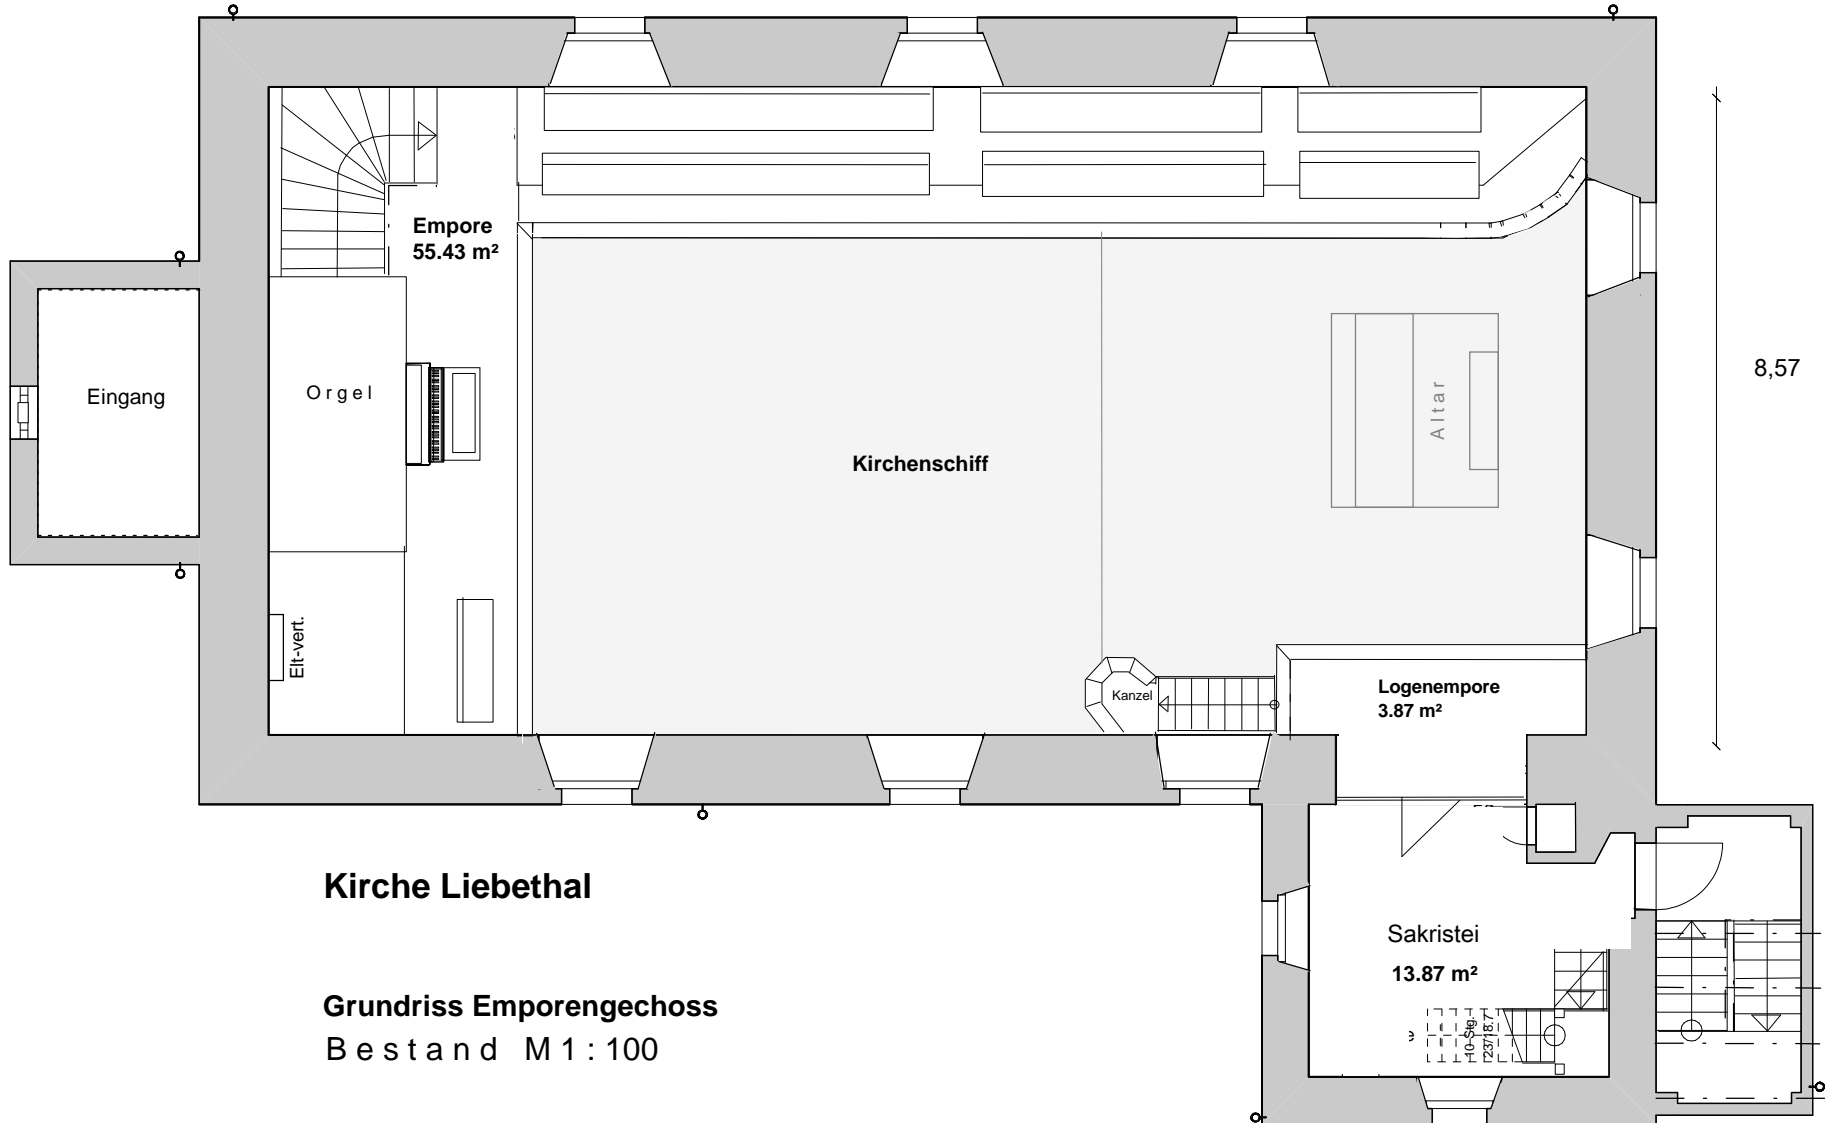

Empore
55.43 m²

Eingang

Orgel

Elt-vert.

Kirchenschiff

Altar

Kanzel

Logenempore
3.87 m²

Sakristei
13.87 m²

H.C. - Stg.
12.37 x 8.7

8.57

Kirche Liebethal

Grundriss Emporengeschoss
Bestand M 1 : 100